



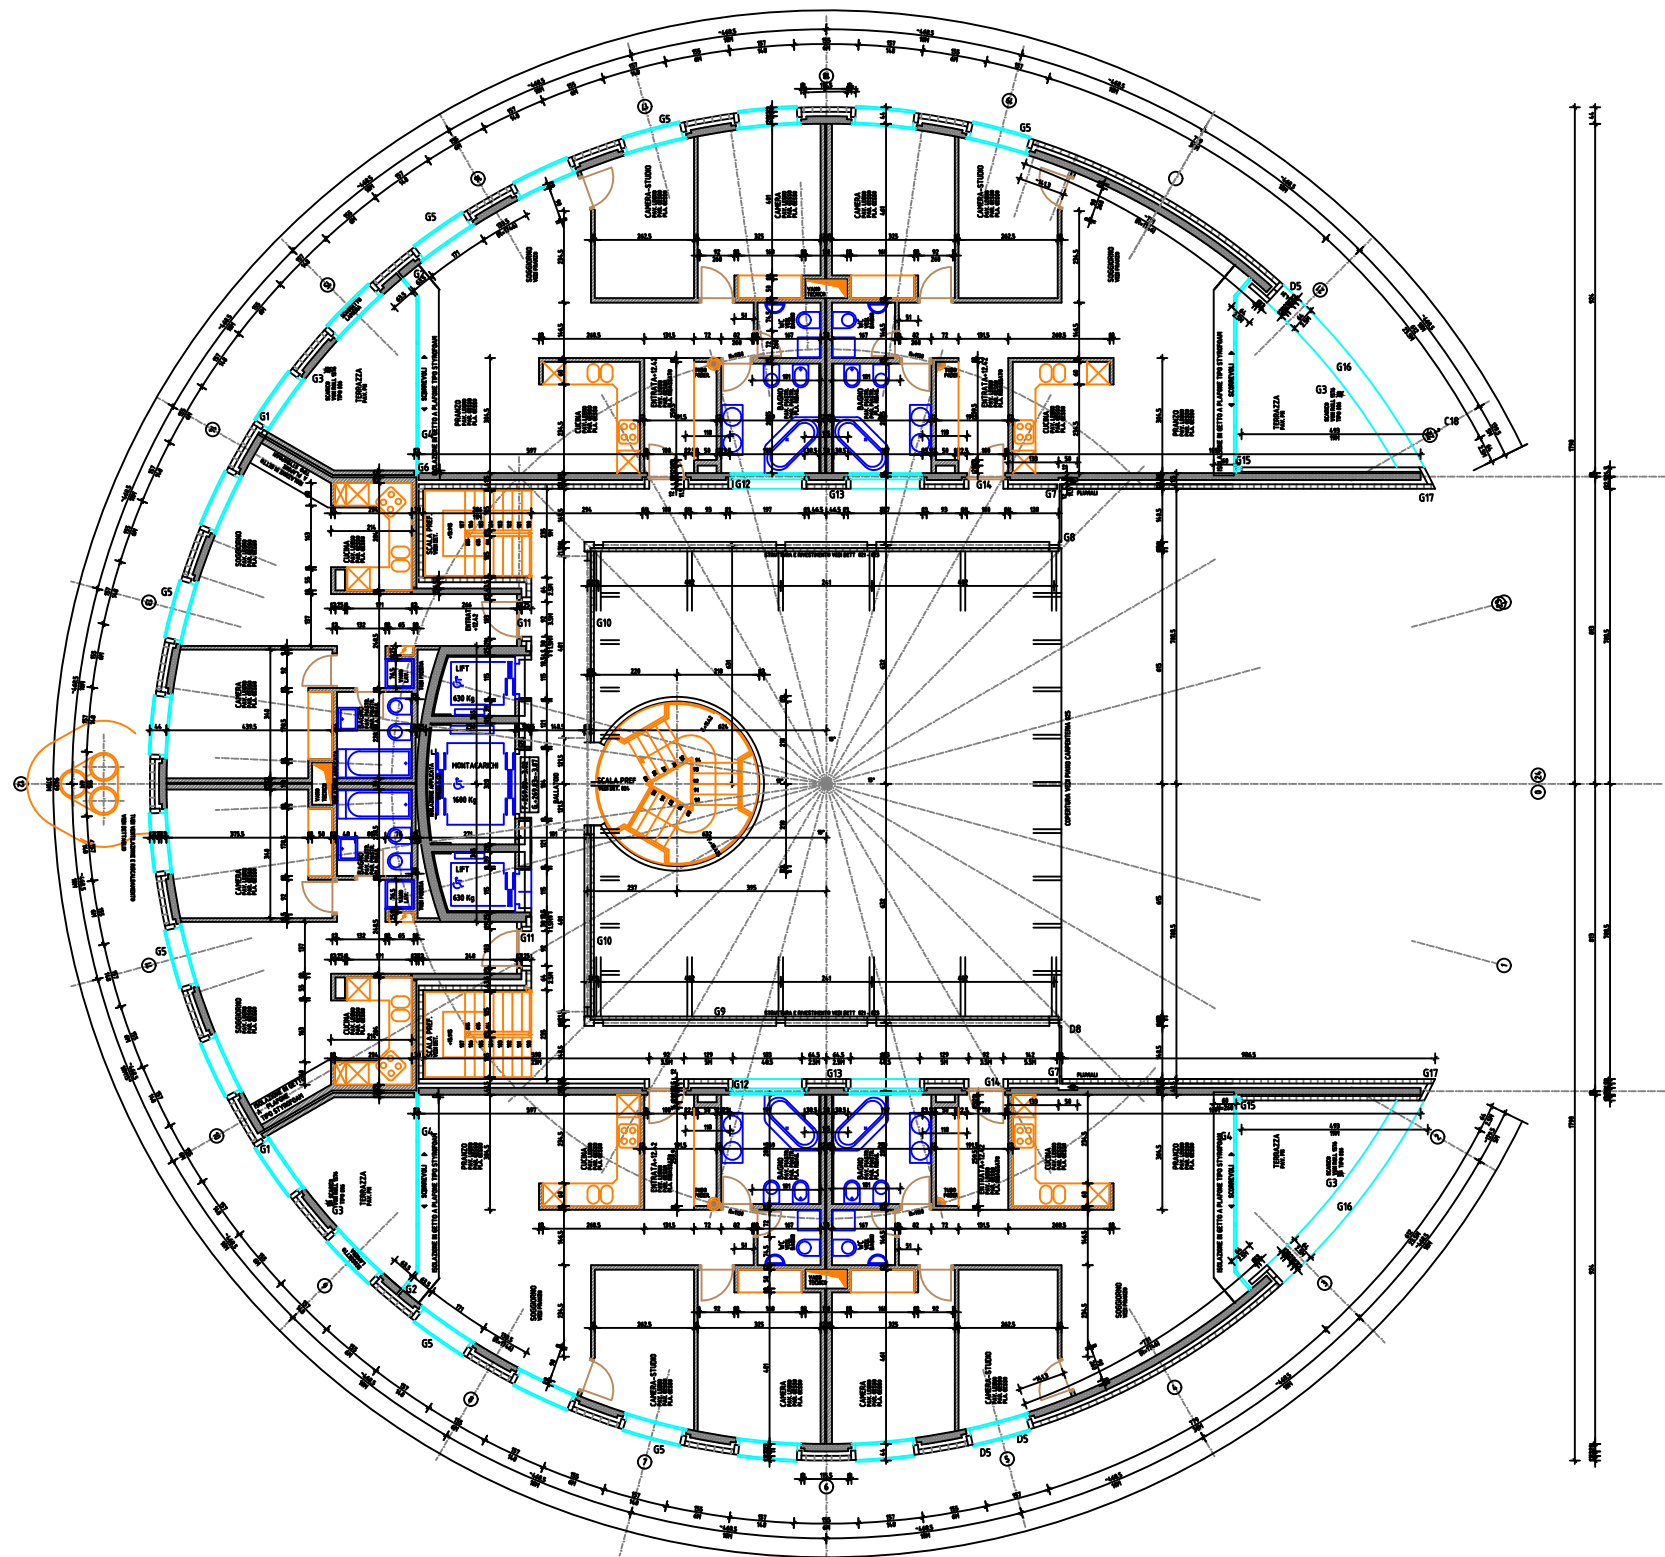

	ESISTENTE		PORTANTE		PORTANTE
	NUOVO		MURATURA		MURATURA
	DEMOLIZIONI		C. GESSO		C. GESSO
	TERRENO		SILICO		SILICO
	SANITARIO		MURATURA		MURATURA
	ELETTRICO		-		-
	COIBENTAZIONE		-		-
	ARREDAMENTO		-		-

ARCHITETTO / Istante: PROPRIETARIO:

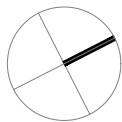

TITOLO	+4 QUARTO PIANO			PIANO n°	455 / 107
PROGETTO	5 CONTINENTI	COMUNE	6900 PARADISO	DATA	27.06.2025
FASE	PROGETTO DI MASSIMA	MAPPAL	492	REVISIONE	
OSS.	PROGETTISTA GENERALE BAUER-KRIEGER ARCHITETTI SAGL- 6965 CADRO			SCALA	A3 = 1:200

B3 ARCHITETTI SAGL
Piazza Don F. Canonica 1
CH-6965 Lugano-Cadro
info@b3architetti.ch

