


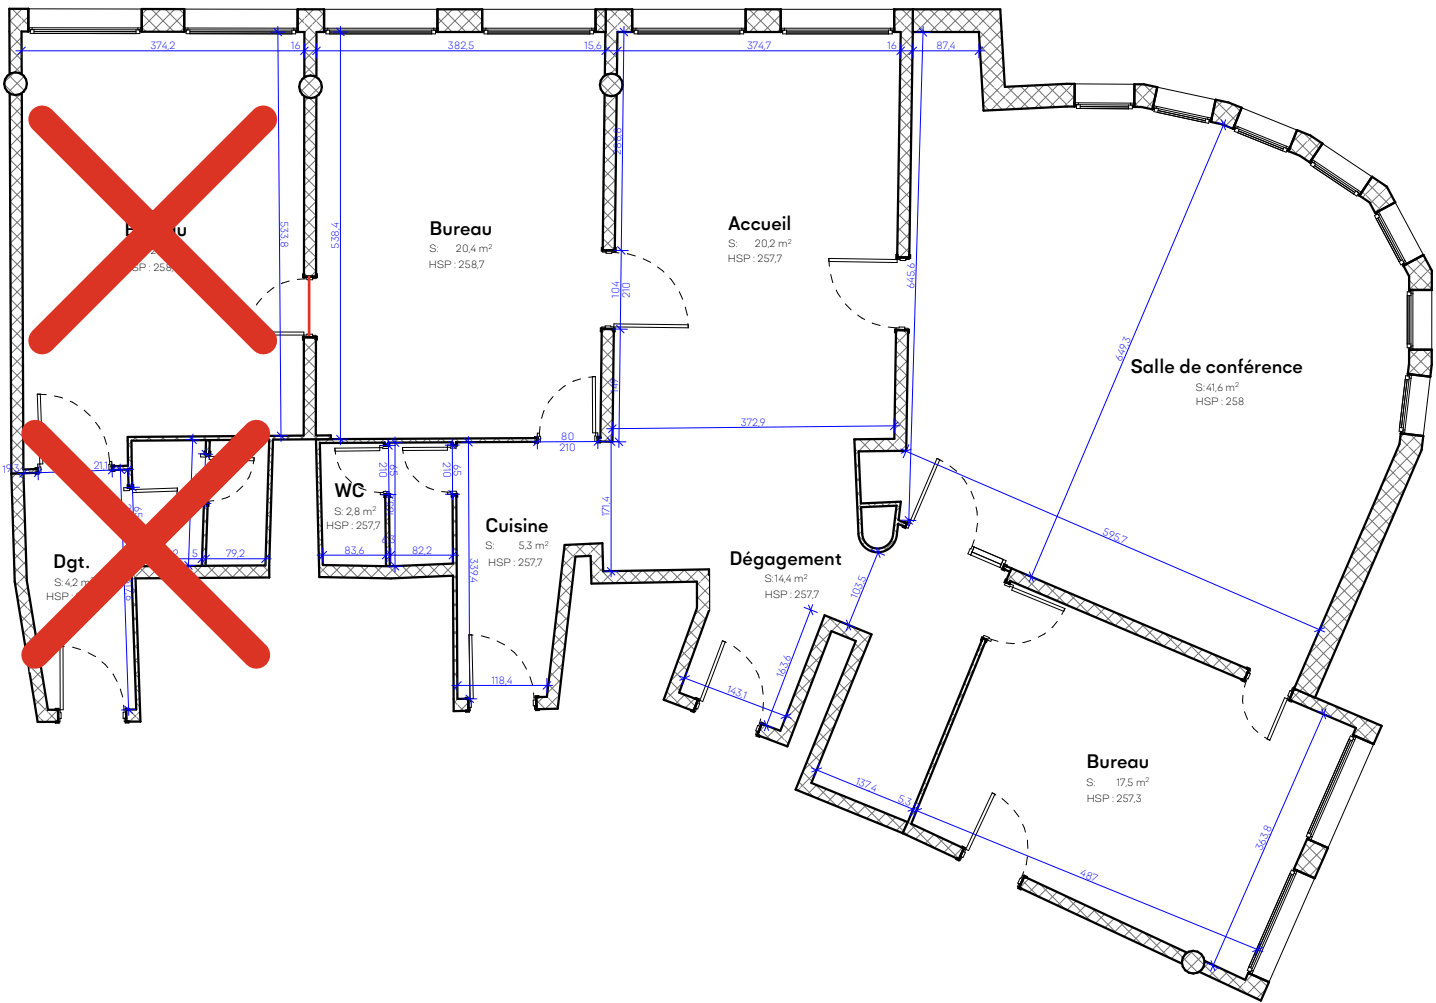

le(s) Propriétaire(s)

le promettant Acquéreur

l' Architecte

Maître de l'ouvrage Livit SA Ouvrage Plan de surface 4e étage Lieu Rue Caroline 2 - Lausanne - 1003 2095	Titre Plan surface Existant Une variation de surface peut être présente dû au fait que certains murs ne peuvent pas être mesurés sans sondage ni percement	PHASE Relevé	Les entreprises sont tenues de vérifier les cotations, les éventuelles erreurs doivent être signalées à la direction des travaux. m10architectes m10 architectes SA rue du midi 10 1003 lausanne m10.ch hello@m10.ch +41 21 219 34 39	MODIFICATIONS	DESS.	DATE
		ECHELLE 1:100		1		
		N° 206.01_206.01_Rue Caroline 2_		2		
		DATE 21.03.2023		3		
		FORMAT 42,00x29,70		4		
				5		
				6		
				7		
				8		
				9		